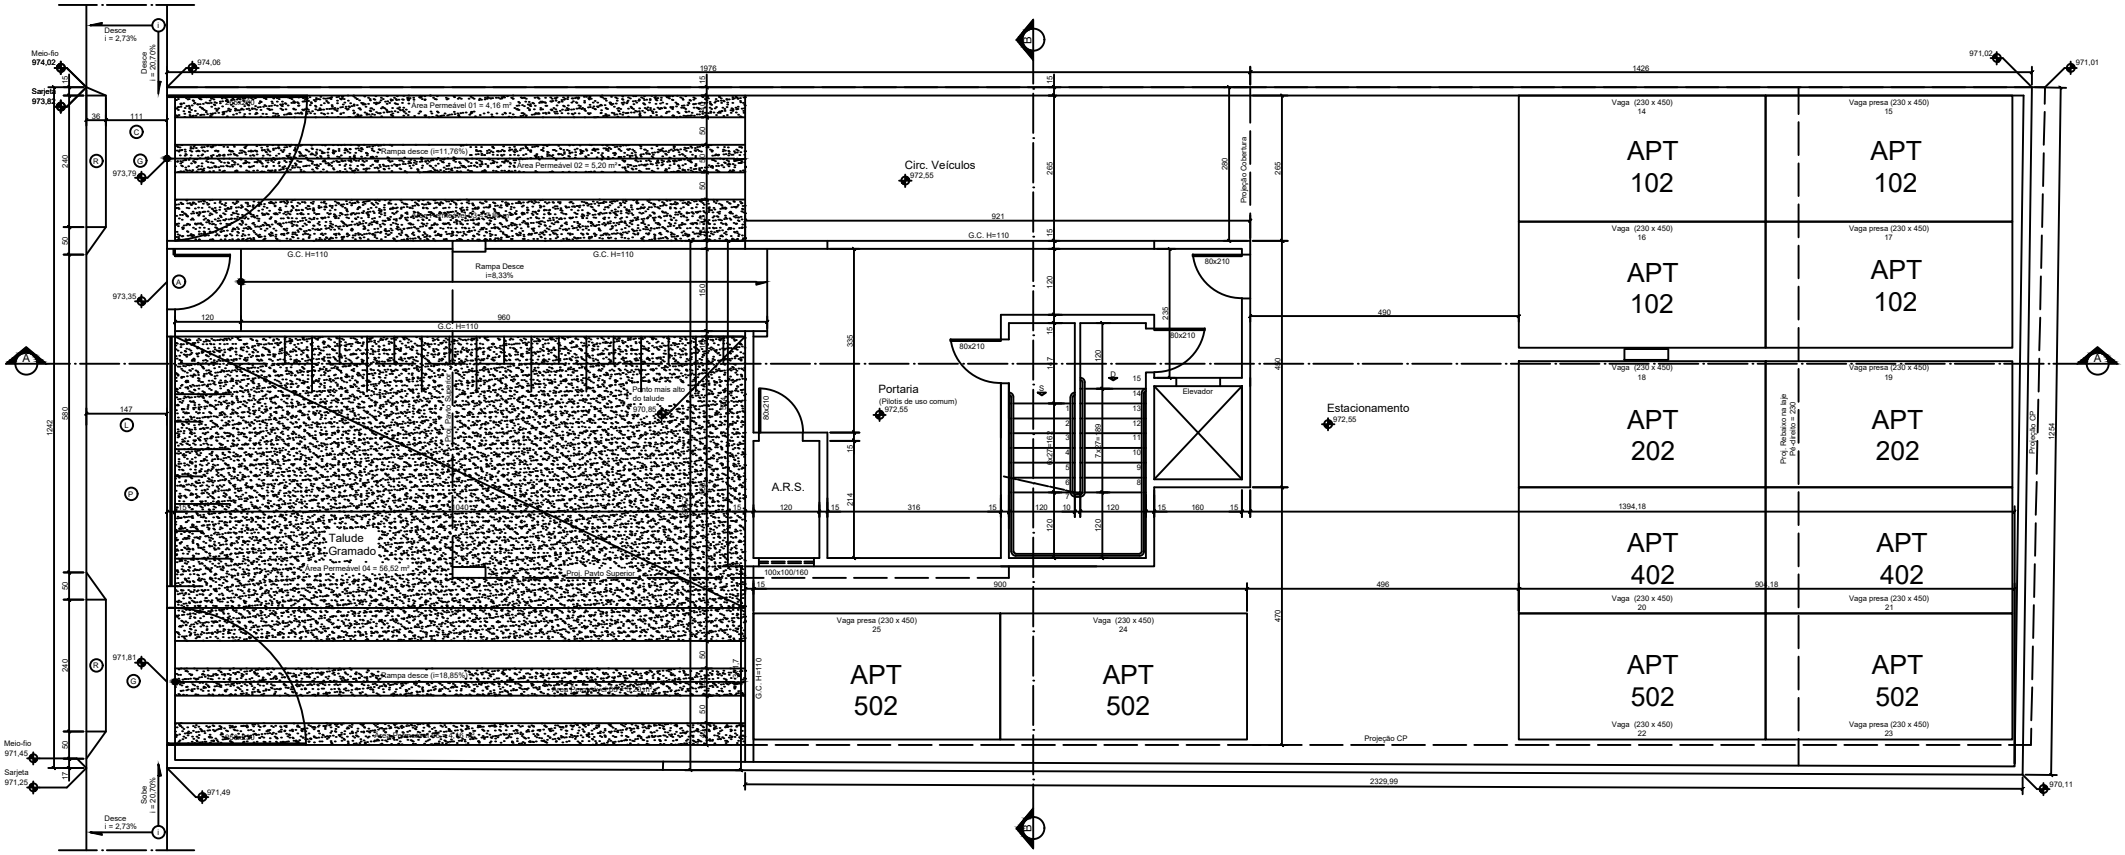

Planta - 1º Pavimento

Escala 1/50